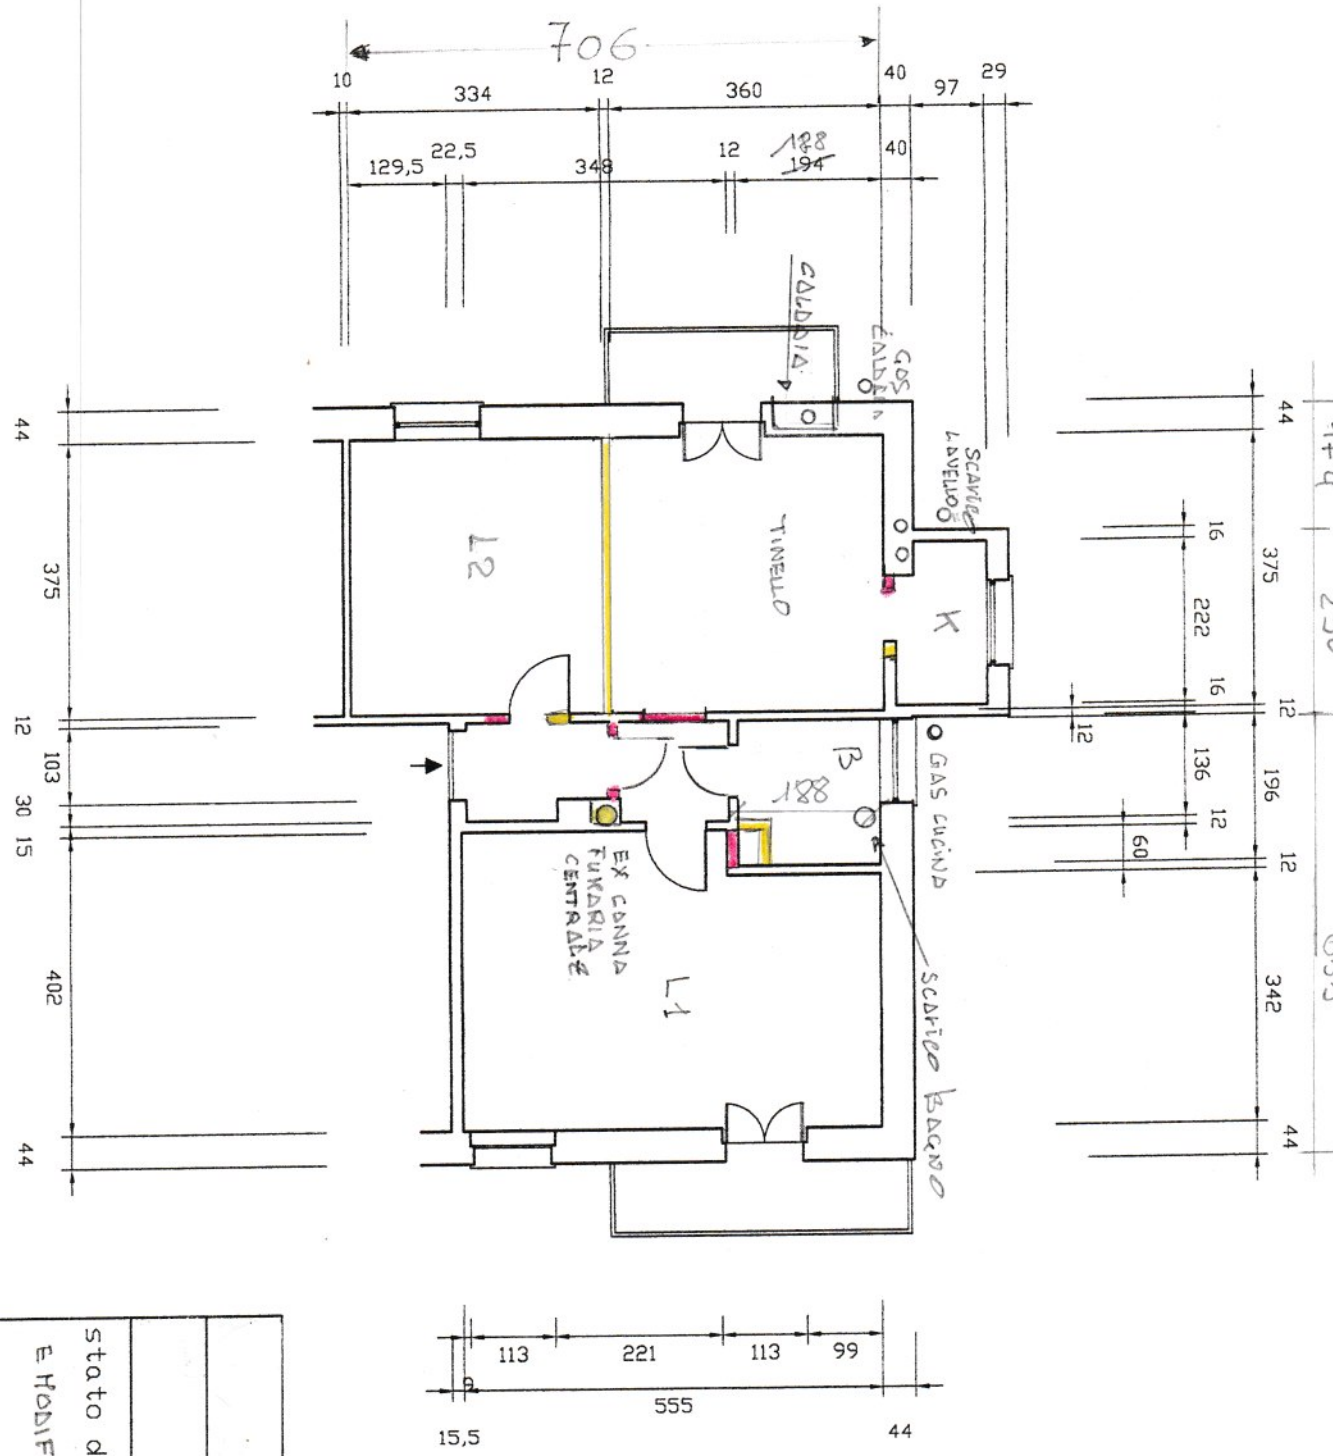

stato di fatto alloggio

E MODIFICHE FUTURE

Dis. N°1

Tav. N°1

Scala 1:100

24/04/04