





Pianta - STATO ATTUALE

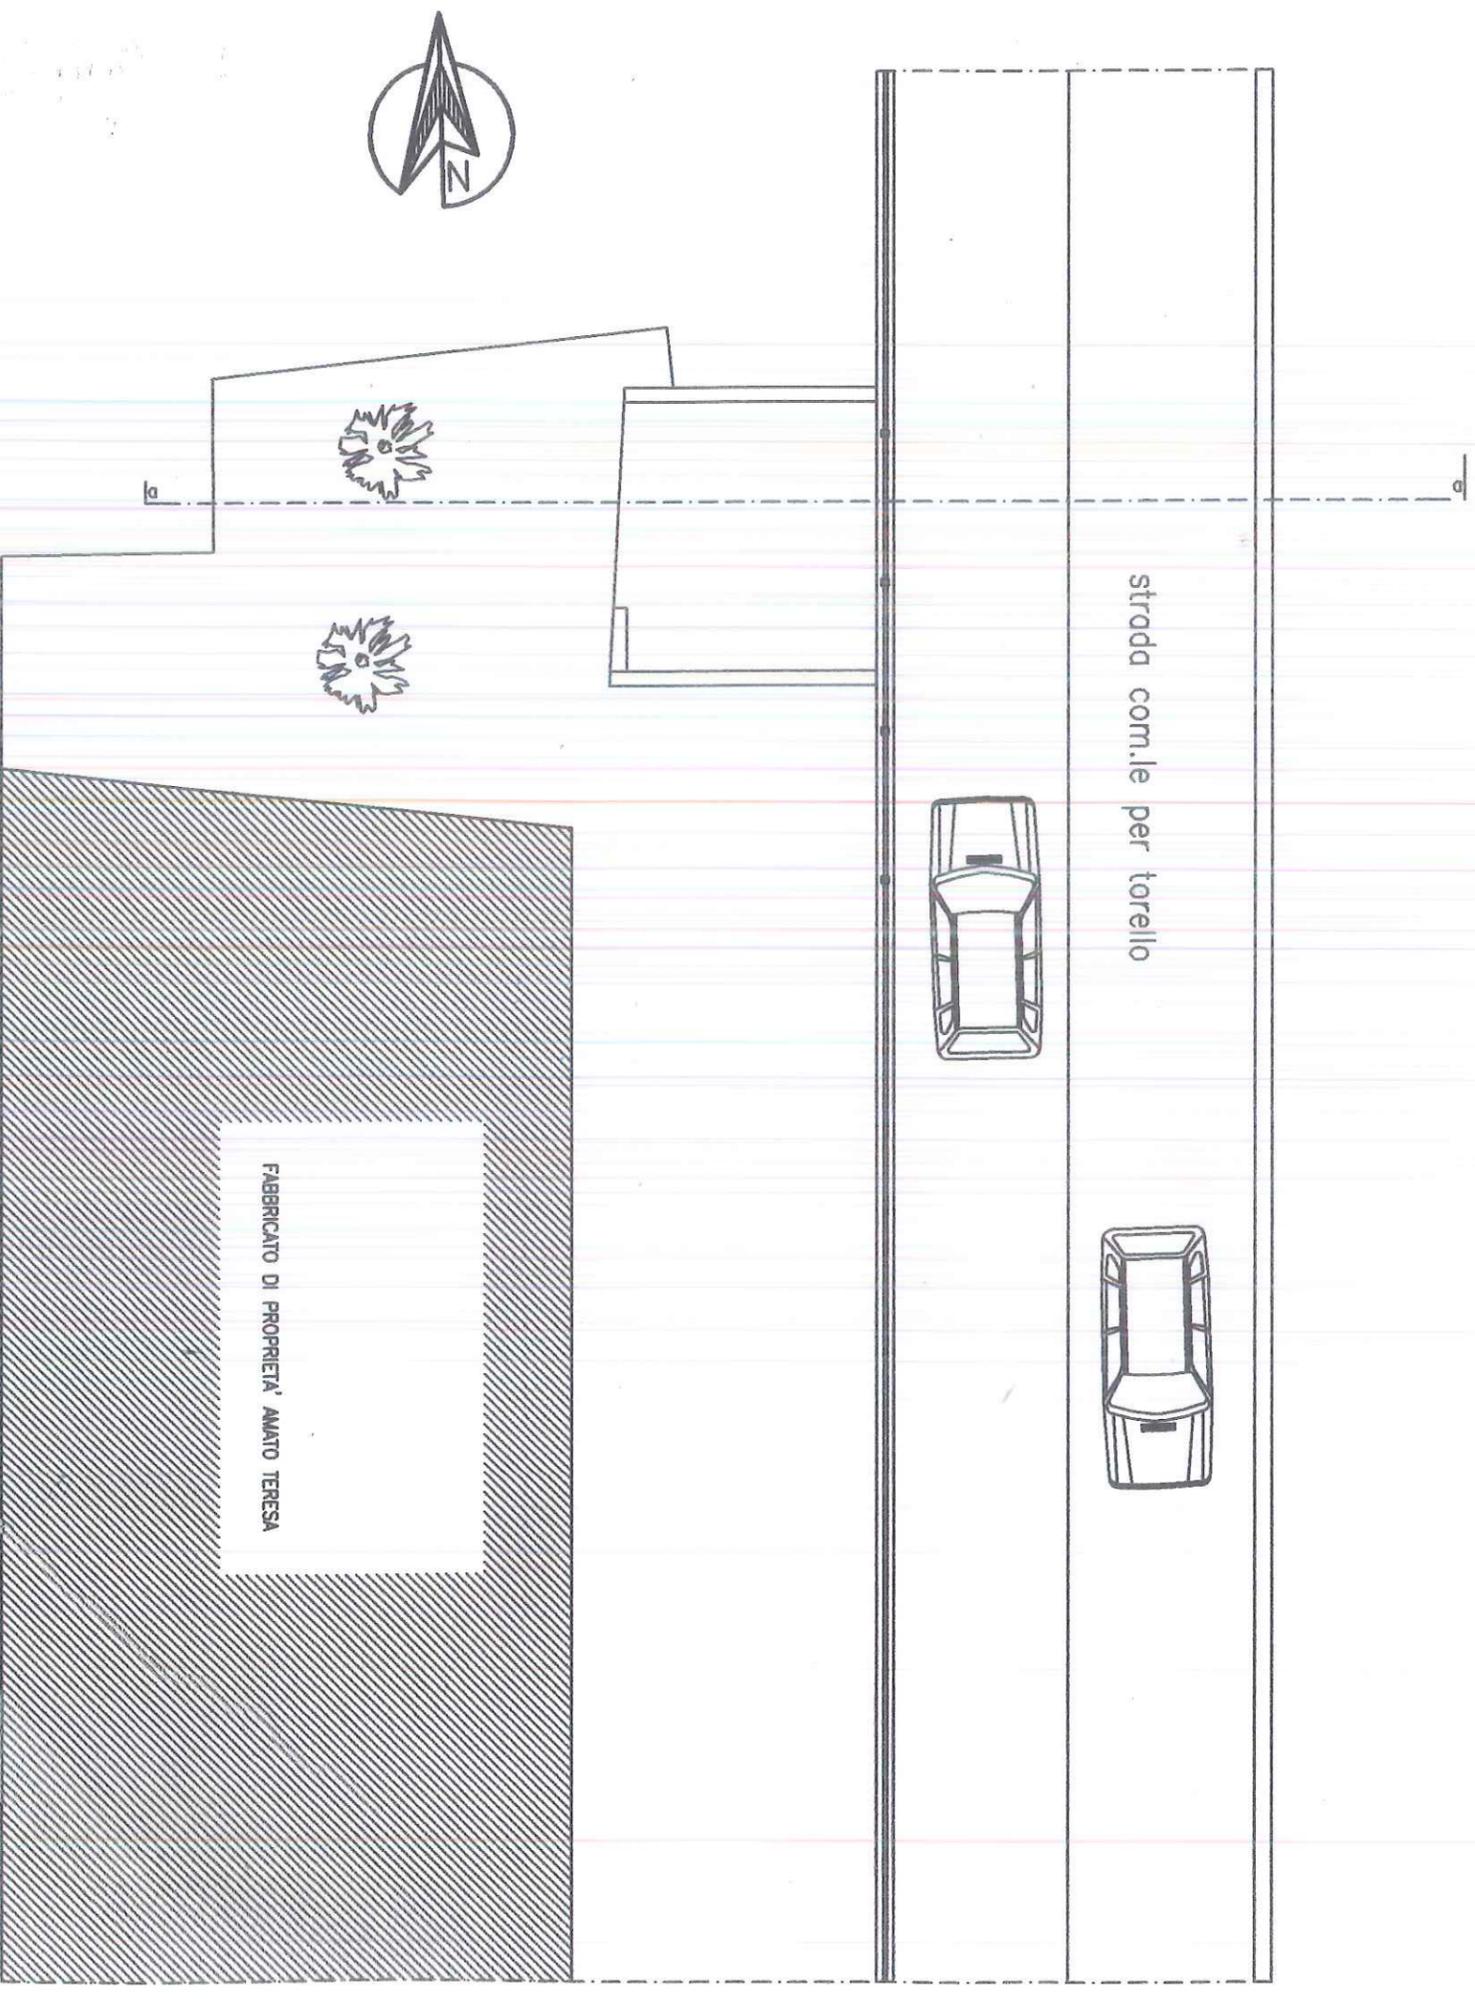


Pianta - IN PROGETTO

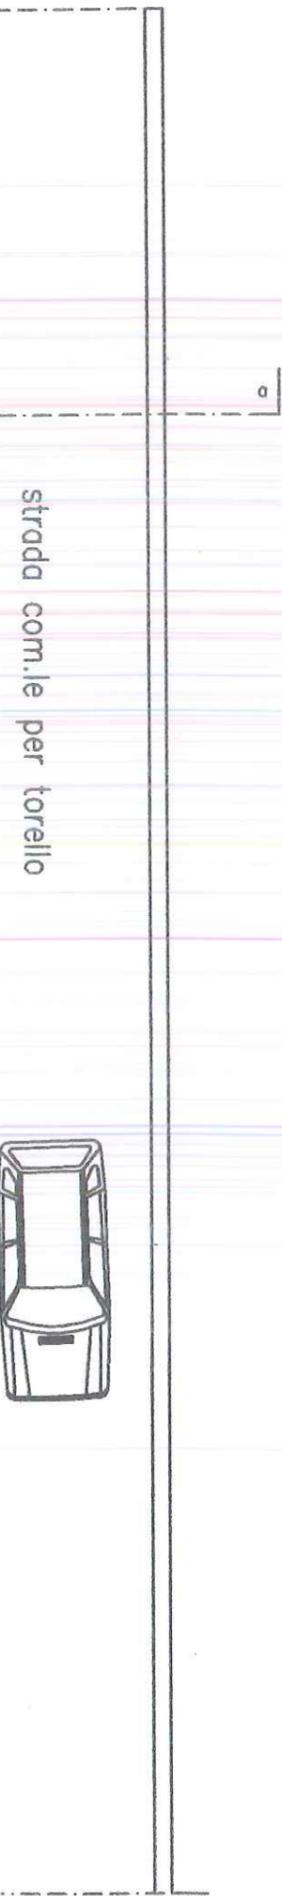


# Pianta - IN PROGETTO

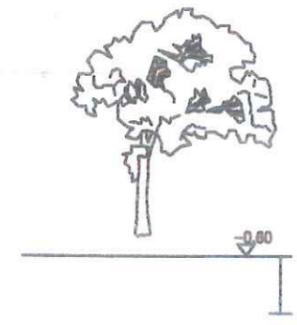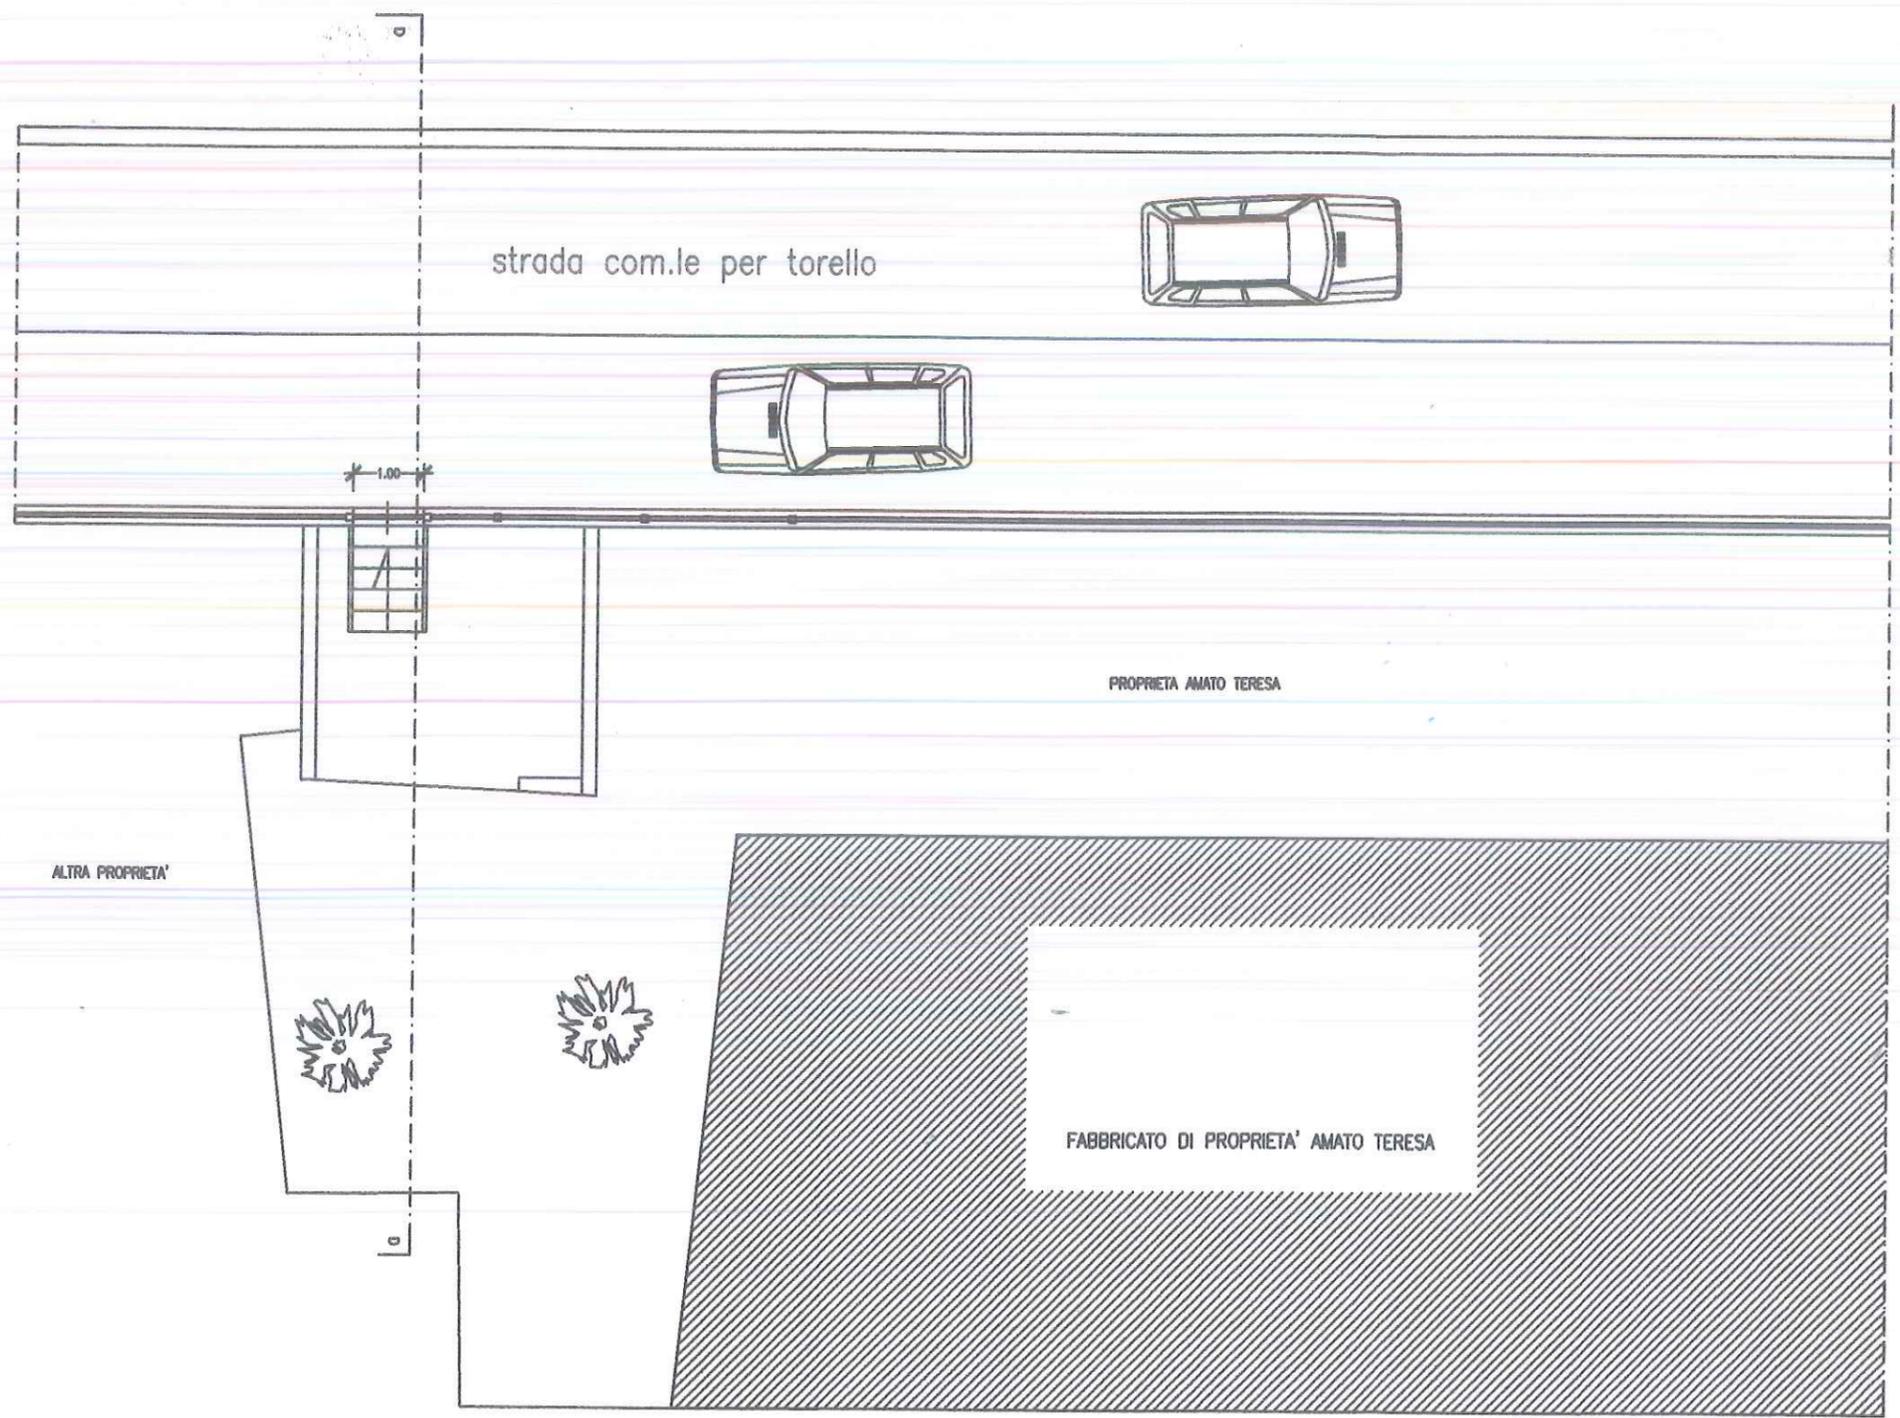


## PROSPETTO EST - dalla Str

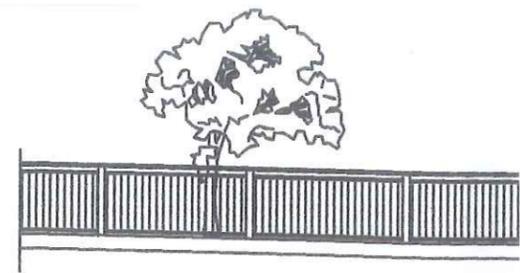

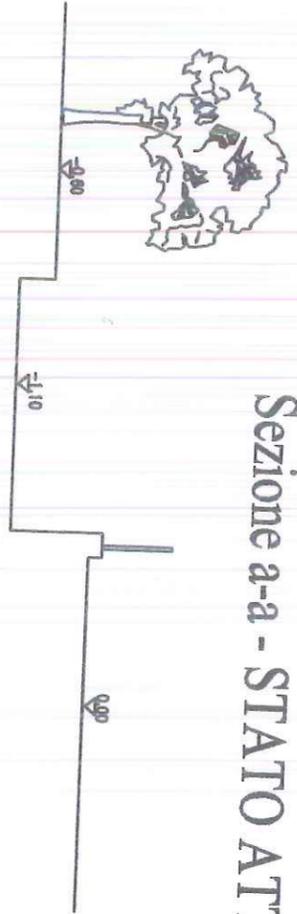


Sezione a-a - STATO ATTUALE

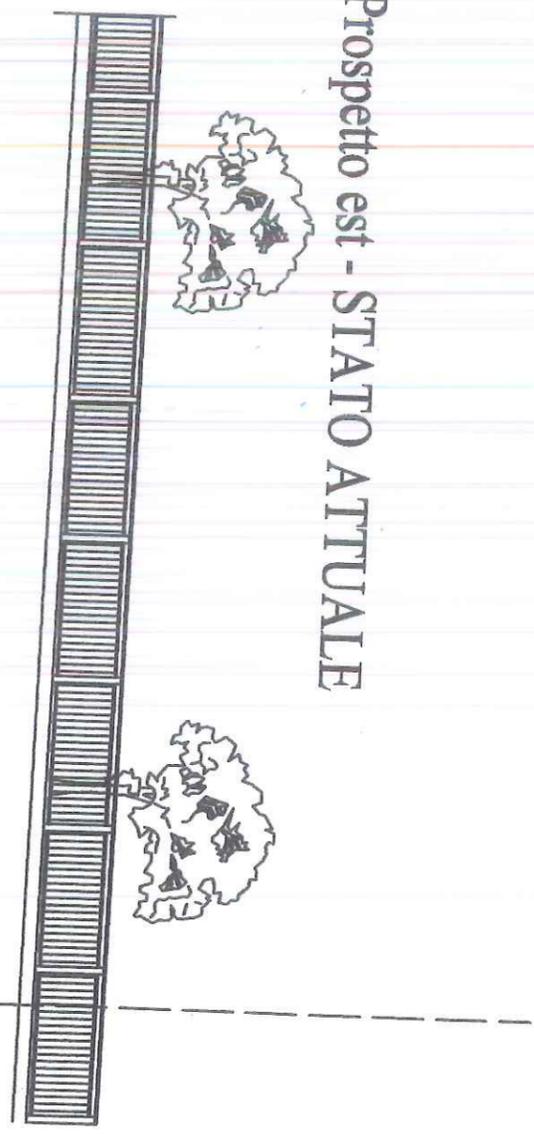


Prospetto est - STATO ATTUALE

CONFINE


Sezione a-a- IN PROGETTO

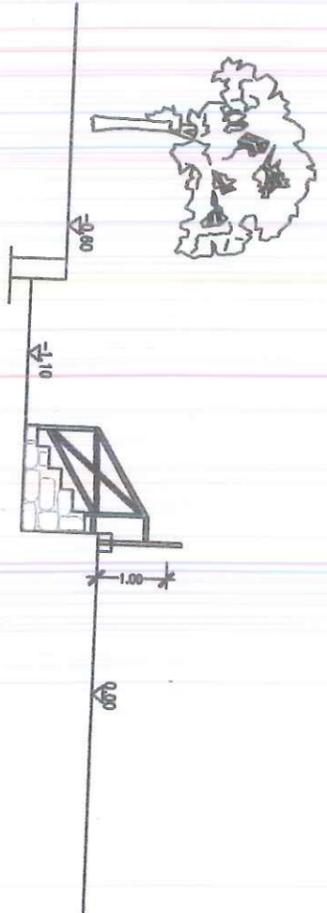

Prospetto est - STATO ATTUALE

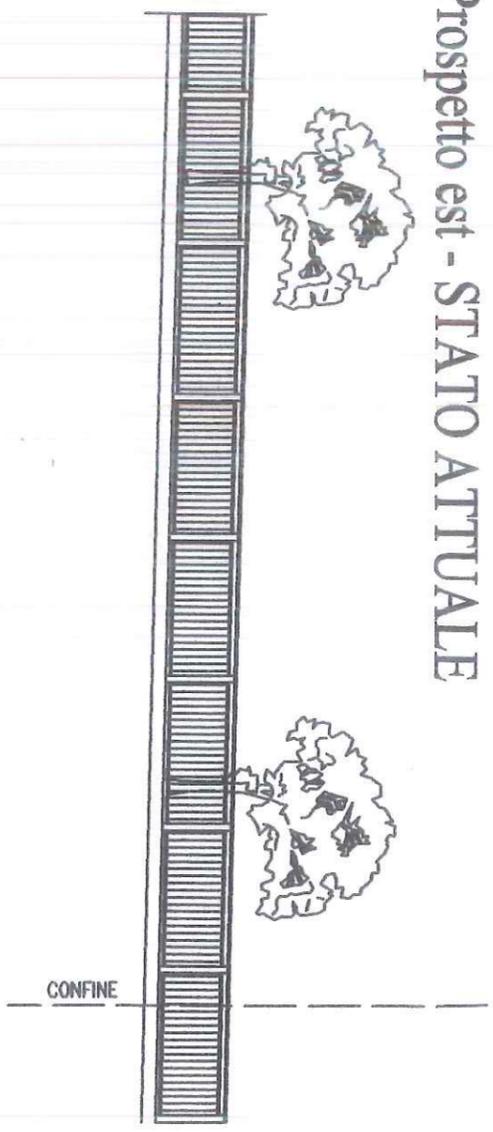

Sezione a-a- IN PROGETTO

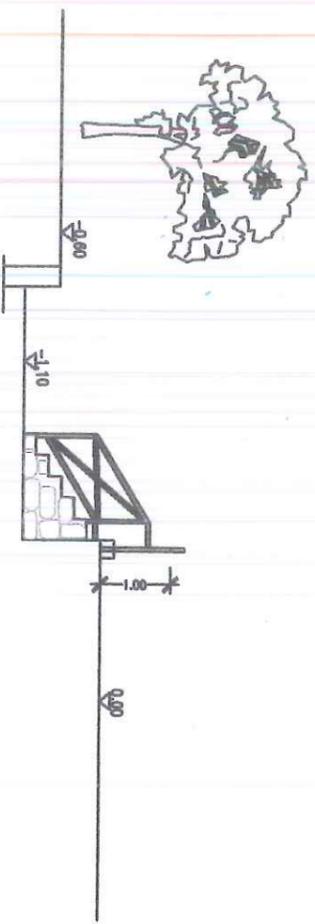

PROSPETTO EST - dalla Strada com.le - IN PROGETTO

