


Planimetria Generale

stato futuro

scala 1:200

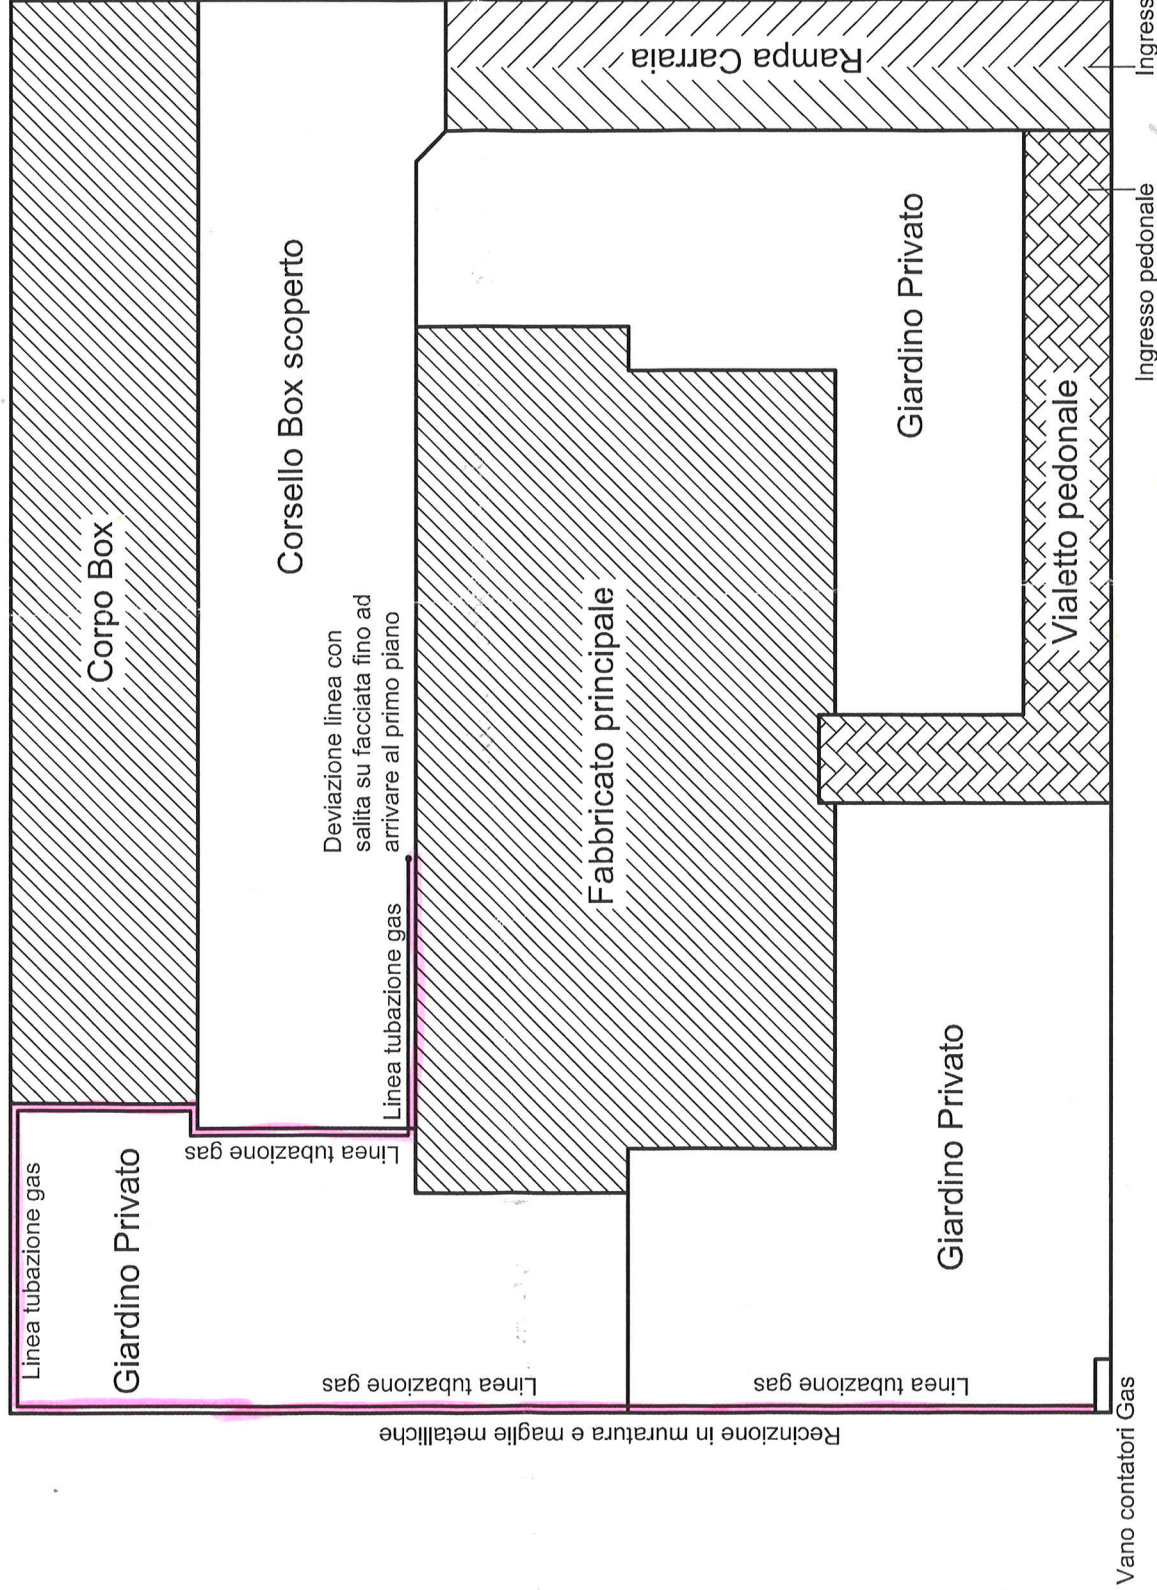

N.B. La nuova linea gas viene realizzata in quanto indispensabile per la creazione della nuova utenza nata dal frazionamento di unità immobiliare esistente. Si precisa che la stessa doveva già essere predisposta in fase di costruzione della palazzina, in quanto in fase progettuale le unità erano già separate, ma mai realizzata. Si precisa inoltre che l'intera nuova linea gas, da posarsi esternamente lungo il margine inferiore della muratura di recinzione, sarà realizzata con tutti gli accorgimenti e precauzioni attinenti la sicurezza, con idoneo materiale quale tubazioni in rame e corredata delle necessarie dichiarazioni di conformità relative ai materiali ed alla relativa realizzazione dell'opera a regola d'arte.

via S. Pertini